


Схема размещения земельных участков на территории СНТ "Вектор-1"

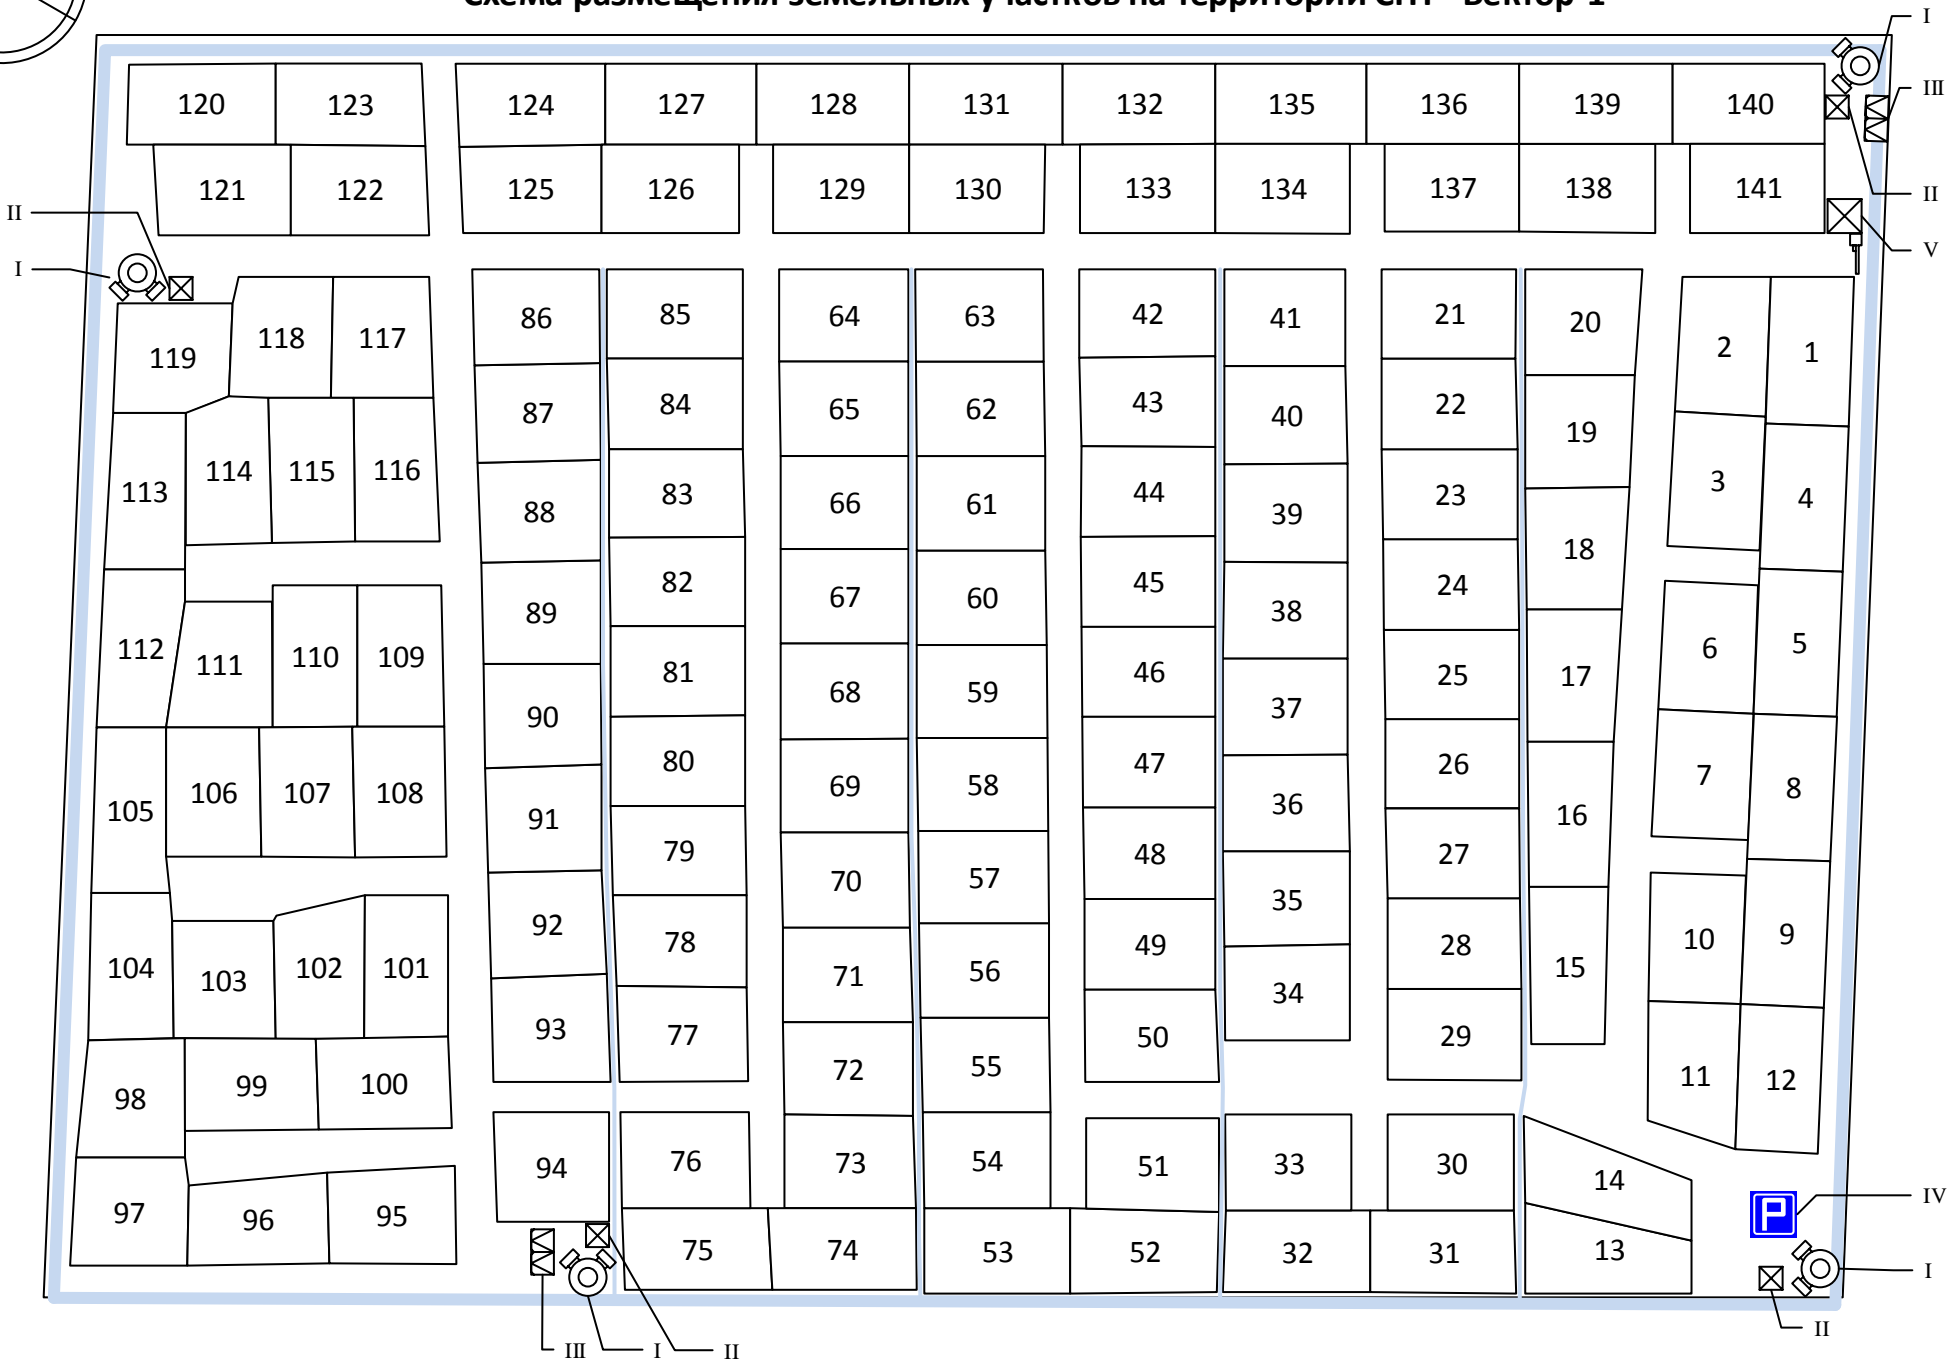

I - Противопожарный резервуар; II - Сарай для средств пожаротушения; III – Площадка для контейнеров для мусора; IV – Гостевая автостоянка; V - КПП